






Nordwestfassade

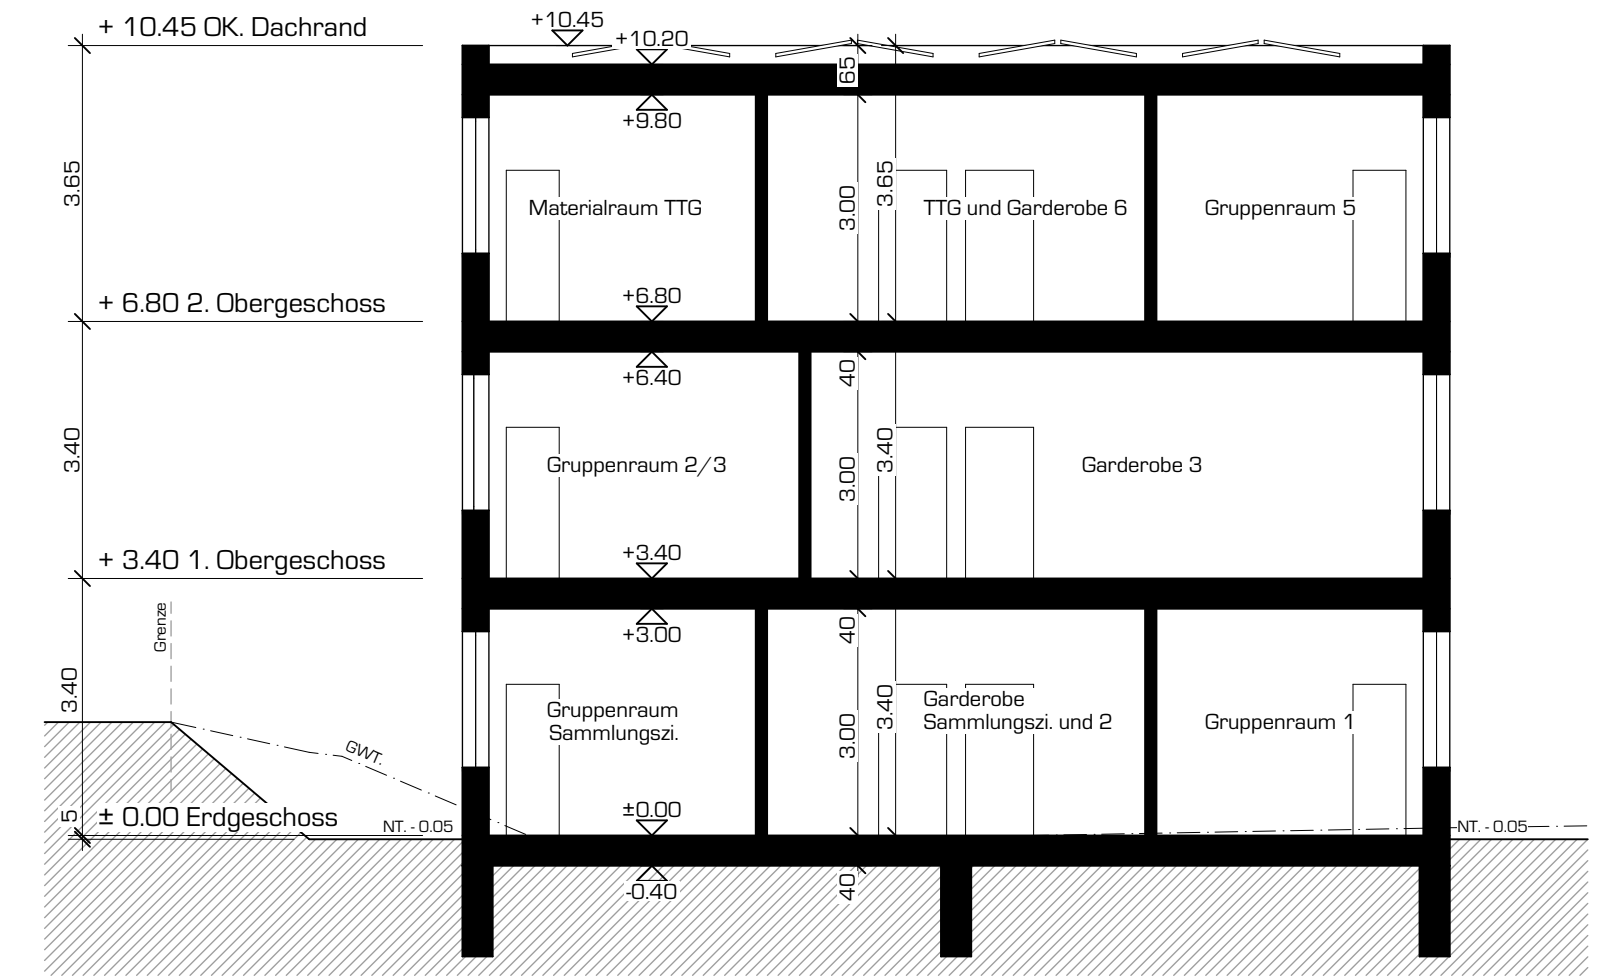

Querschnitt

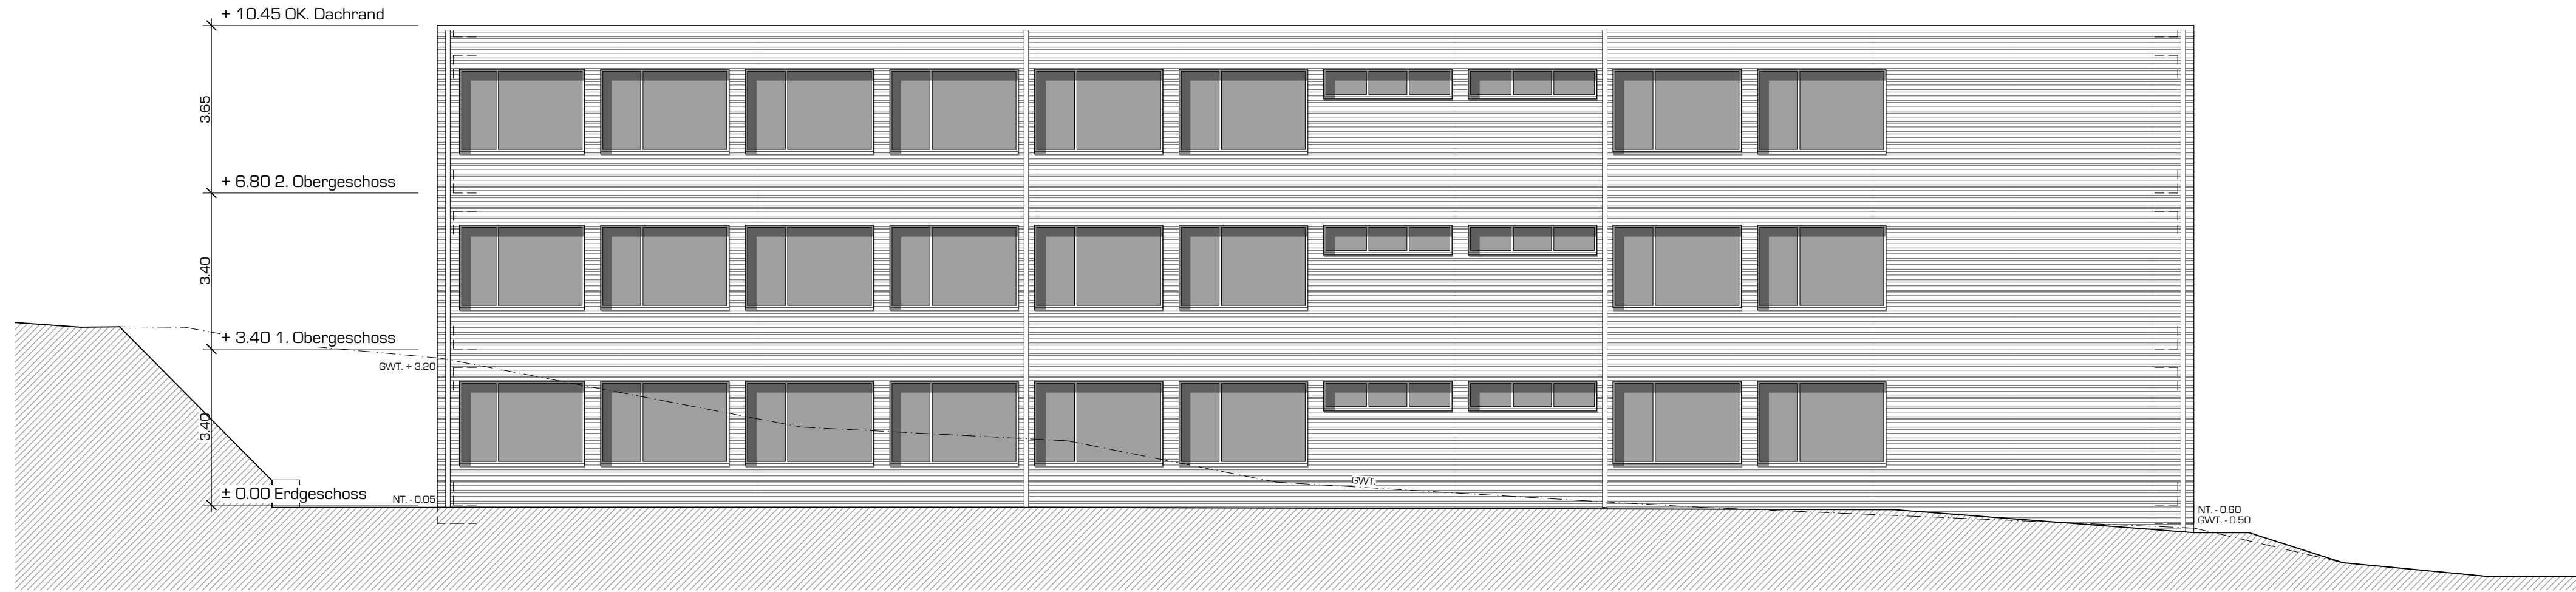

Südostfassade

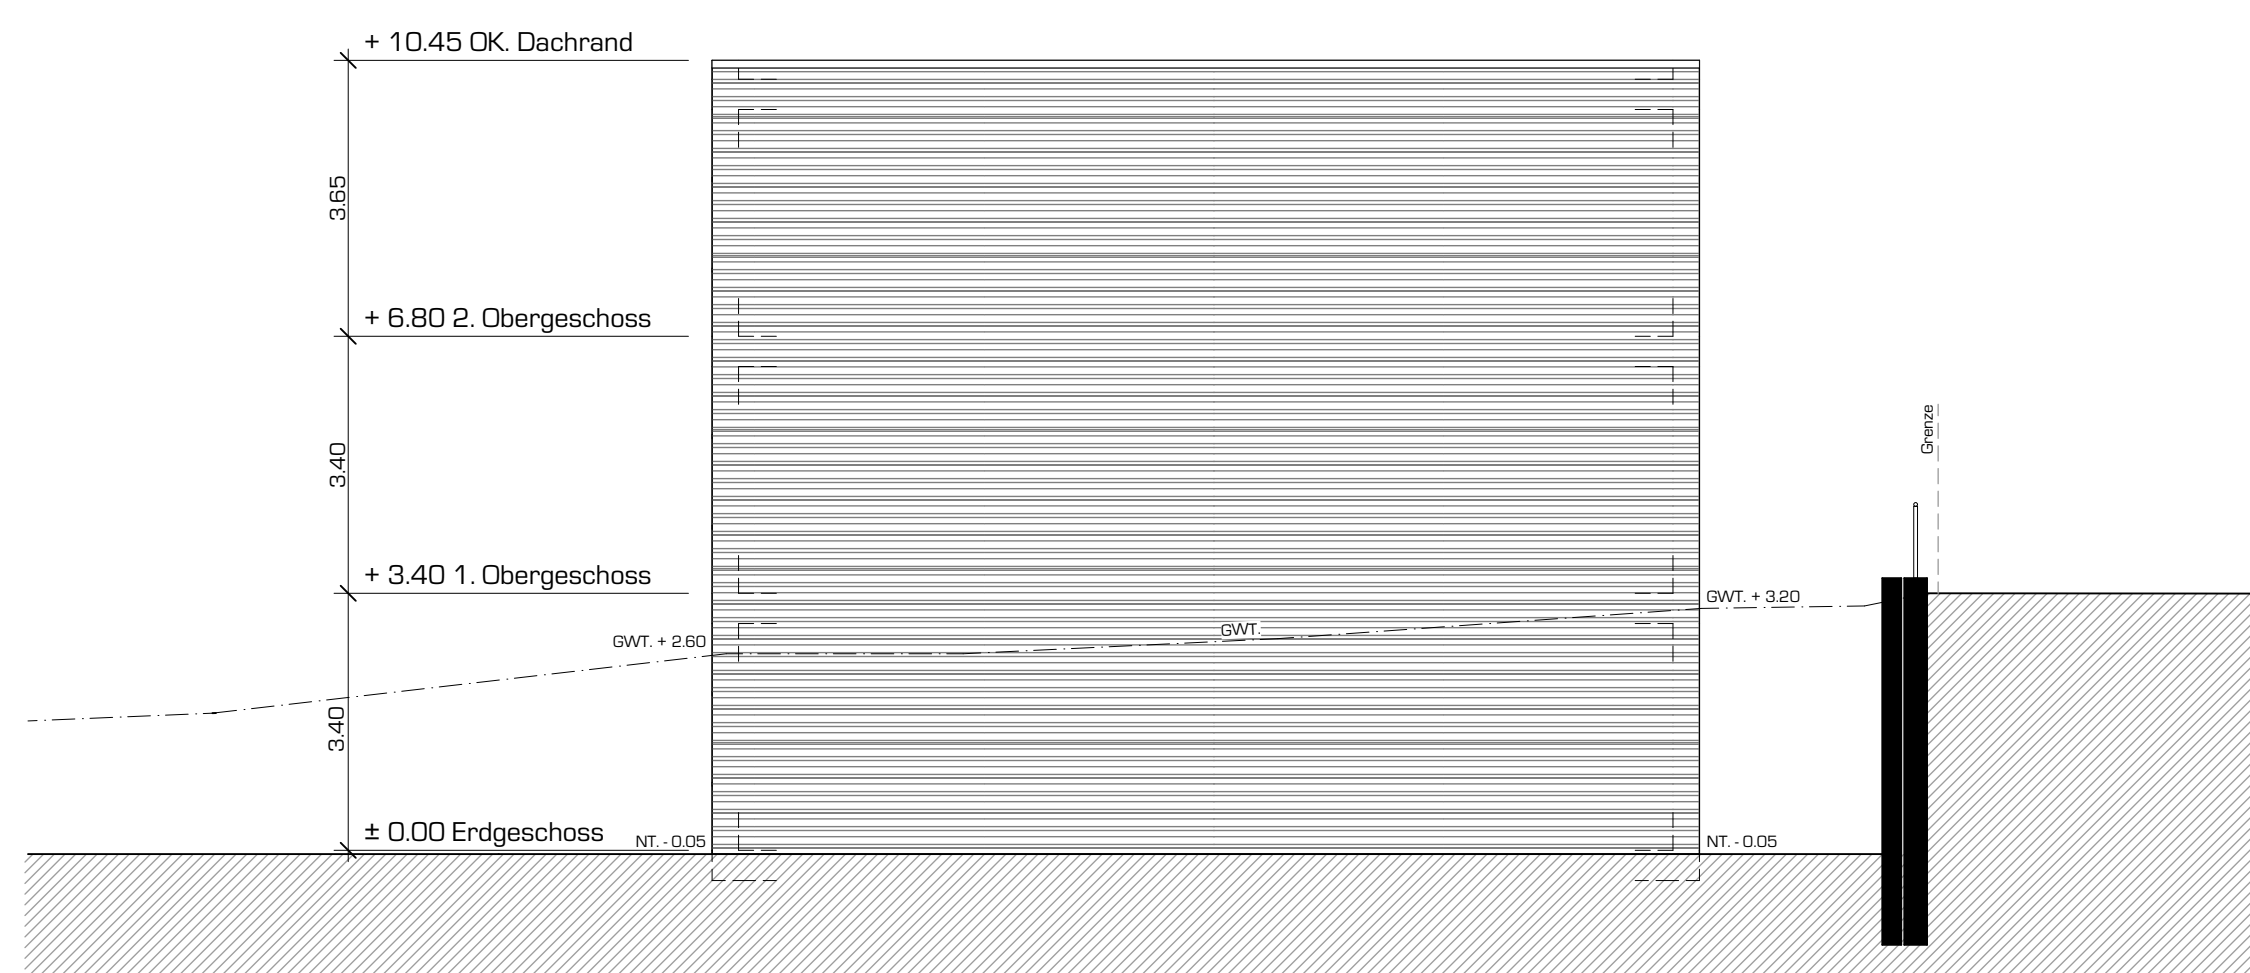

Südwestfassade



Nordostfassade

Legende:

- Bestehend
- Neu
- Abbruch

Bachenbülach

Die Bauherrschaft:

Der Architekt:

± 0.00 = 458.90 Meter über Meer = OK fertig Boden Erdgeschoss

Baueingabe		Nr. 361.102	Dat. 02.08.23	Gez. SB
Schnitt Fassaden		Gr. 84/60	Rev.	Mst. 1:100
Objekt: Neubau Trakt A Halden 16 8184 Bachenbülach	Bauherr: Gemeinde Bachenbülach Schulhausstrasse 1 8184 Bachenbülach	