


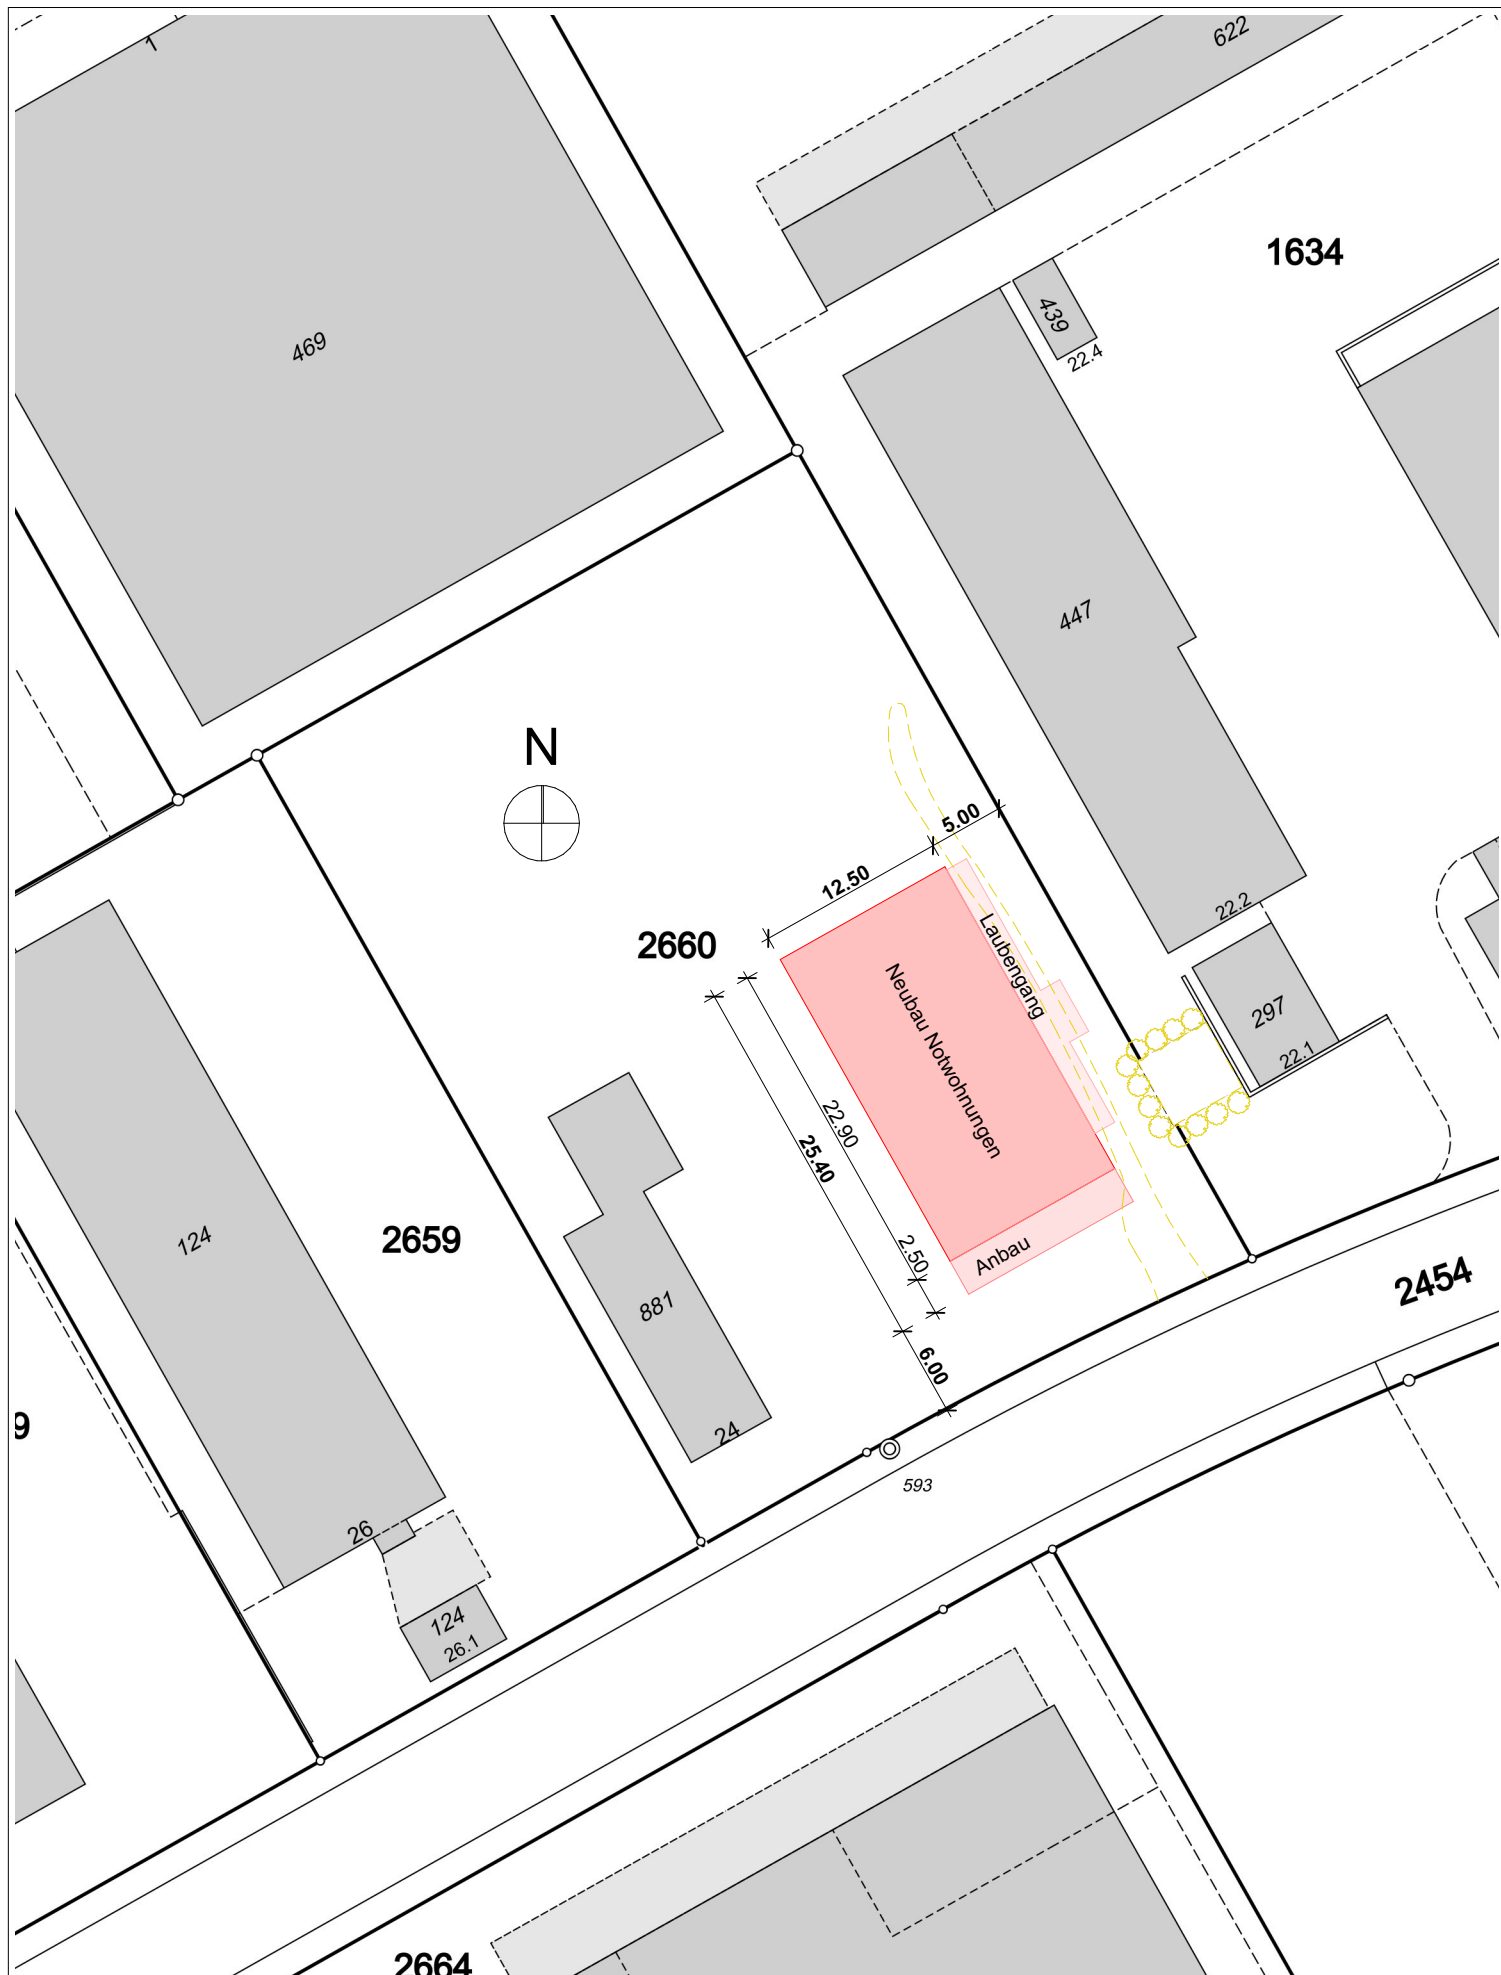

BAUVORHABEN:

NOT Wohnungen Bachenbülach,
Parzelle 2660, 8184 Bachenbülach

AUFTRAGGEBER:

Gemeinde Bachenbülach,
Schulhausstrasse 1, 8184 Bachenbülach

PLANVERFASSEN:

Opticasa AG
Lättenstrasse 6a 8185 Winkel



PLANNUMMER:

200

PLANTITEL:

Situation

MASSSTAB:

1:500

PLANGRÖSSE:

A4

PROJEKTNUMMER

25-447

GEZEICHNET:


Marina Weder

DATUM:


21.04.2026

REVIDIERT:

-

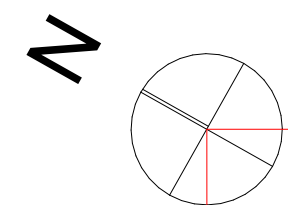

2660

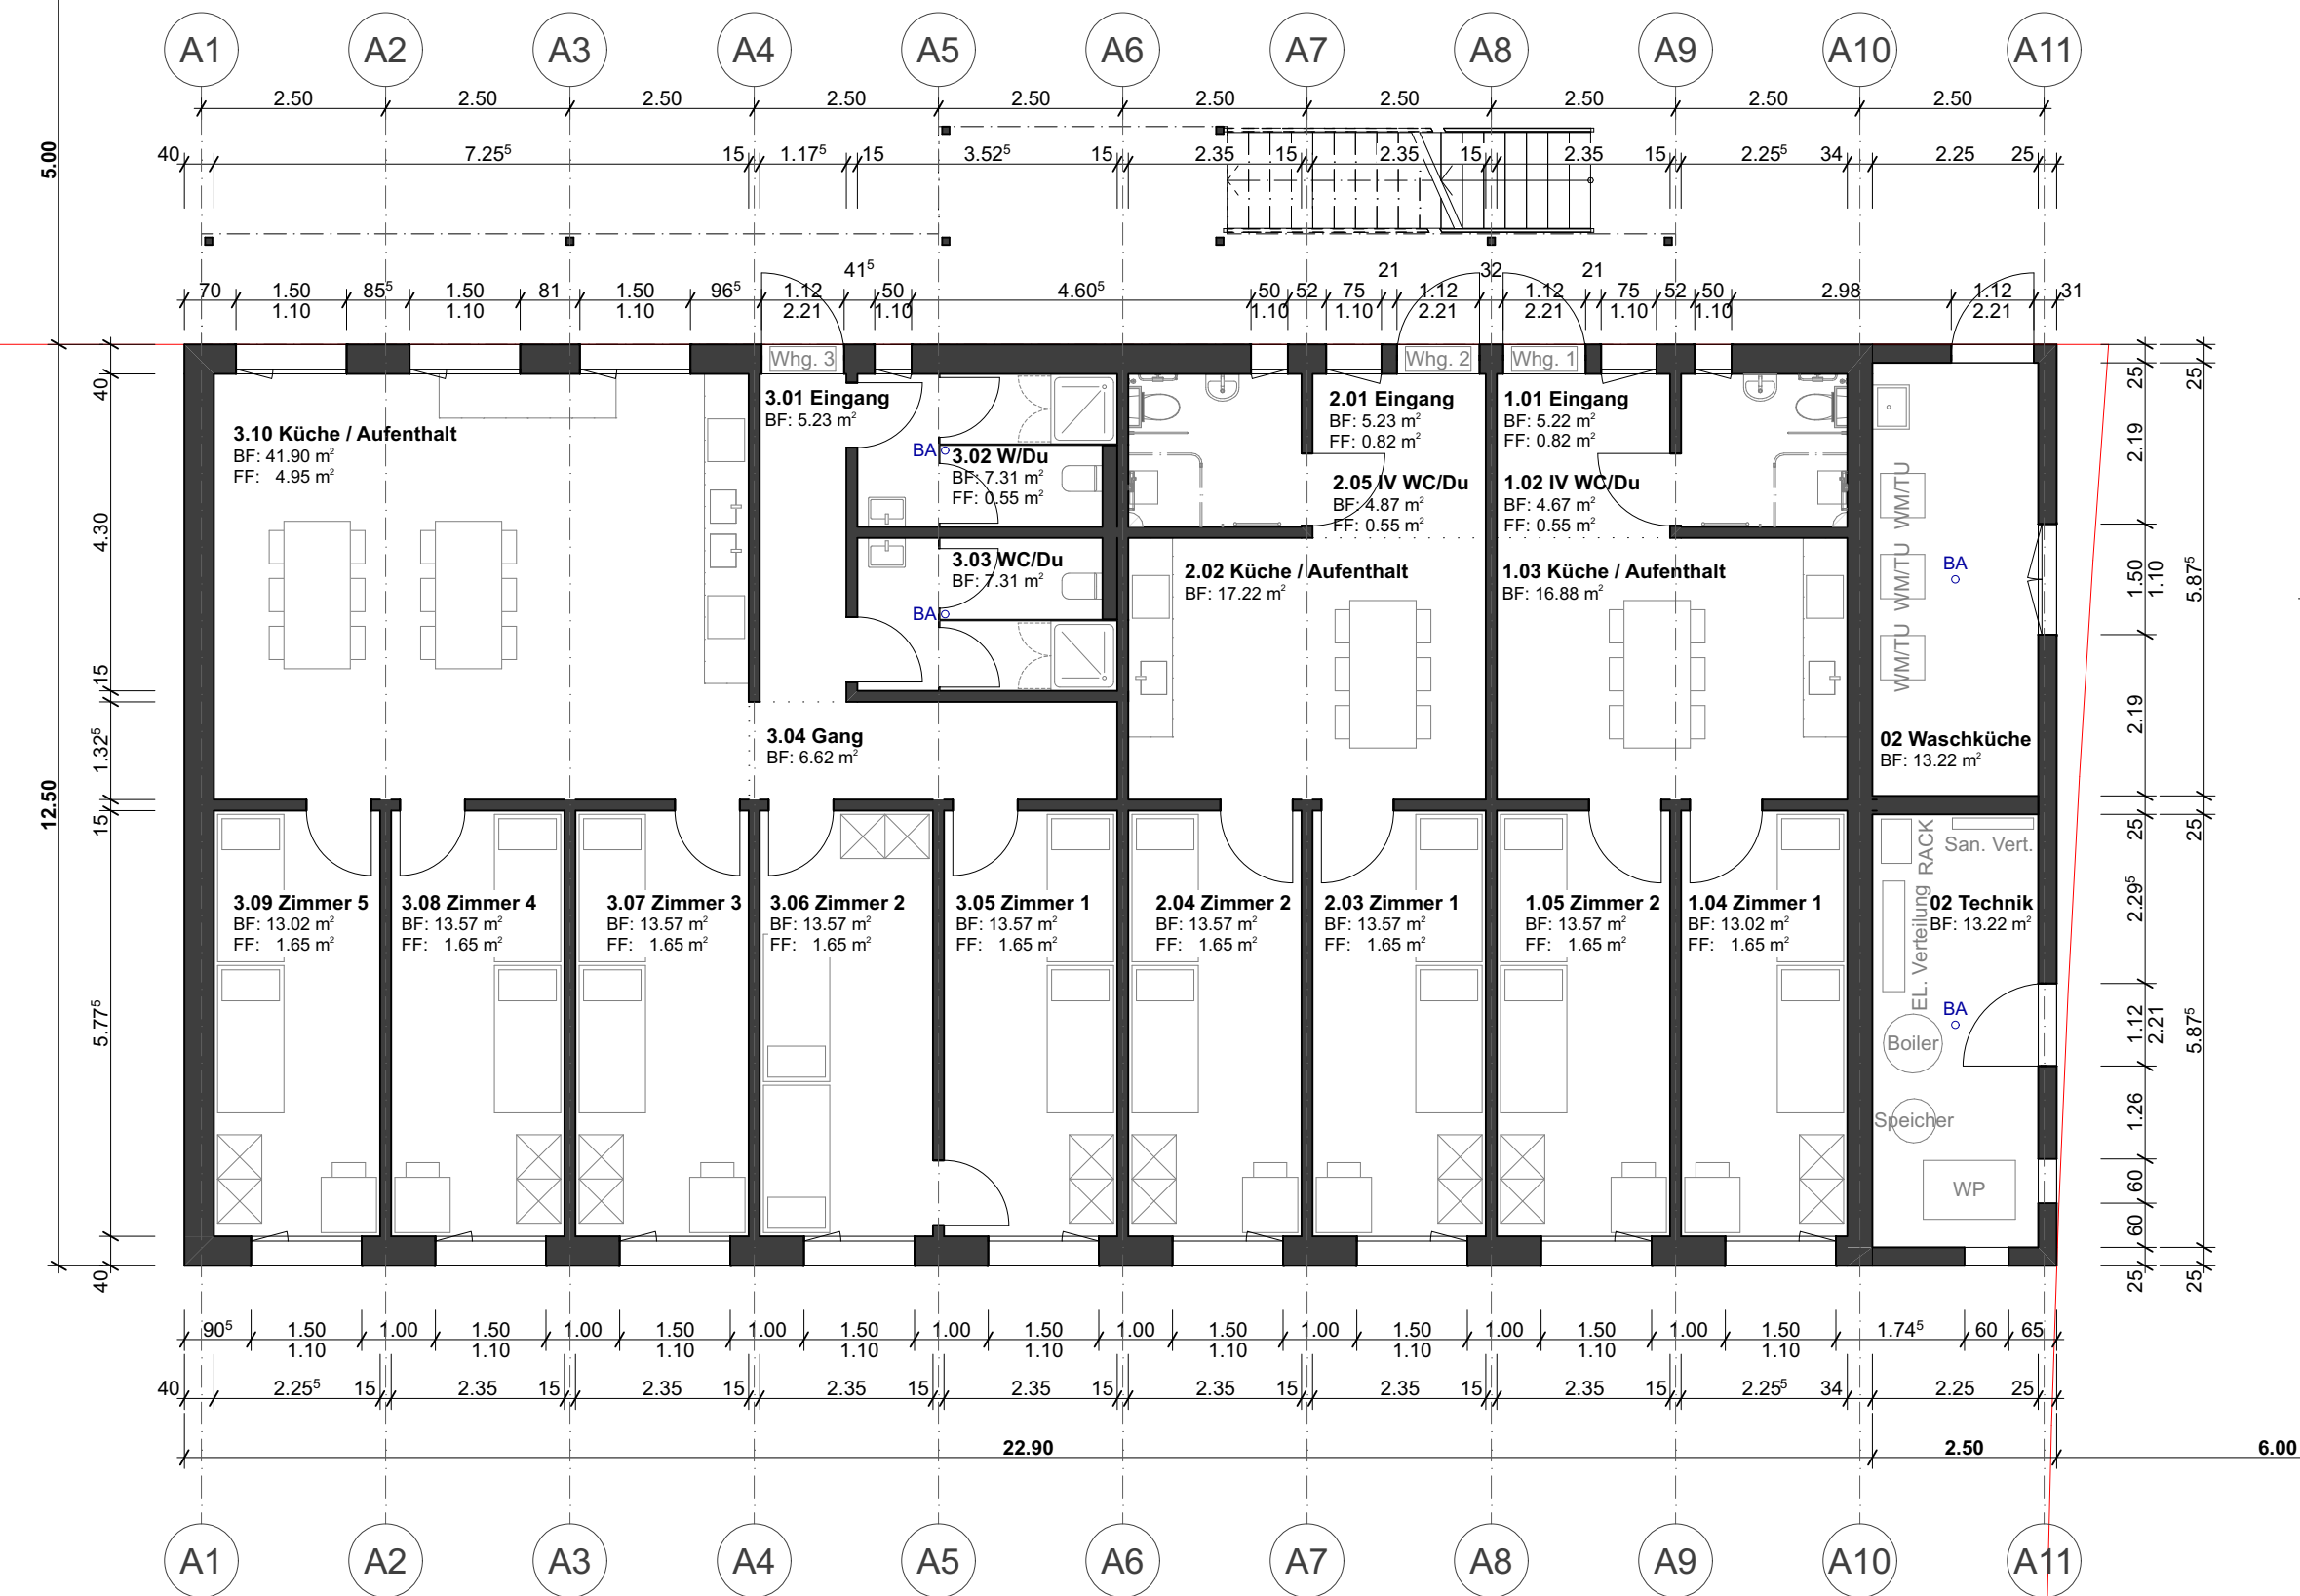

OS1

Ansicht Nord ▼

OS1

Ansicht Süd ▲

Ansicht Ost ▲


LS1

Ansicht West ▼


LS1

Längenstrasse

EG FBO. ±0.00 = 422.40mü.M.		NIVEAUPUNKT Niveaupunkt x müM
PLANNUMMER OptiCasa AG BAUMANAGEMENT 210		PLANTITEL Erdgeschoss
MASSTAB 1:100	PROJEKTNUMMER 25-447	AUFTRAGGEBER Gemeinde Bachenbülach, Schulhausstrasse 1, 8184 Bachenbülach
DATUM 23.04.2026	GEZEICHNET Marina Weder	BAUVORHABEN NOT Wohnungen Bachenbülach, Parzelle 2660, 8184 Bachenbülach
REVIDIERT -	PLANGRÖSSE A1, 841/594mm	PLANUNG & BAUMANAGEMENT Opticasa AG, Lättenstrasse 6a 8185 Winkel

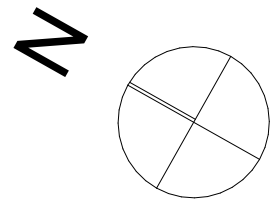

2660

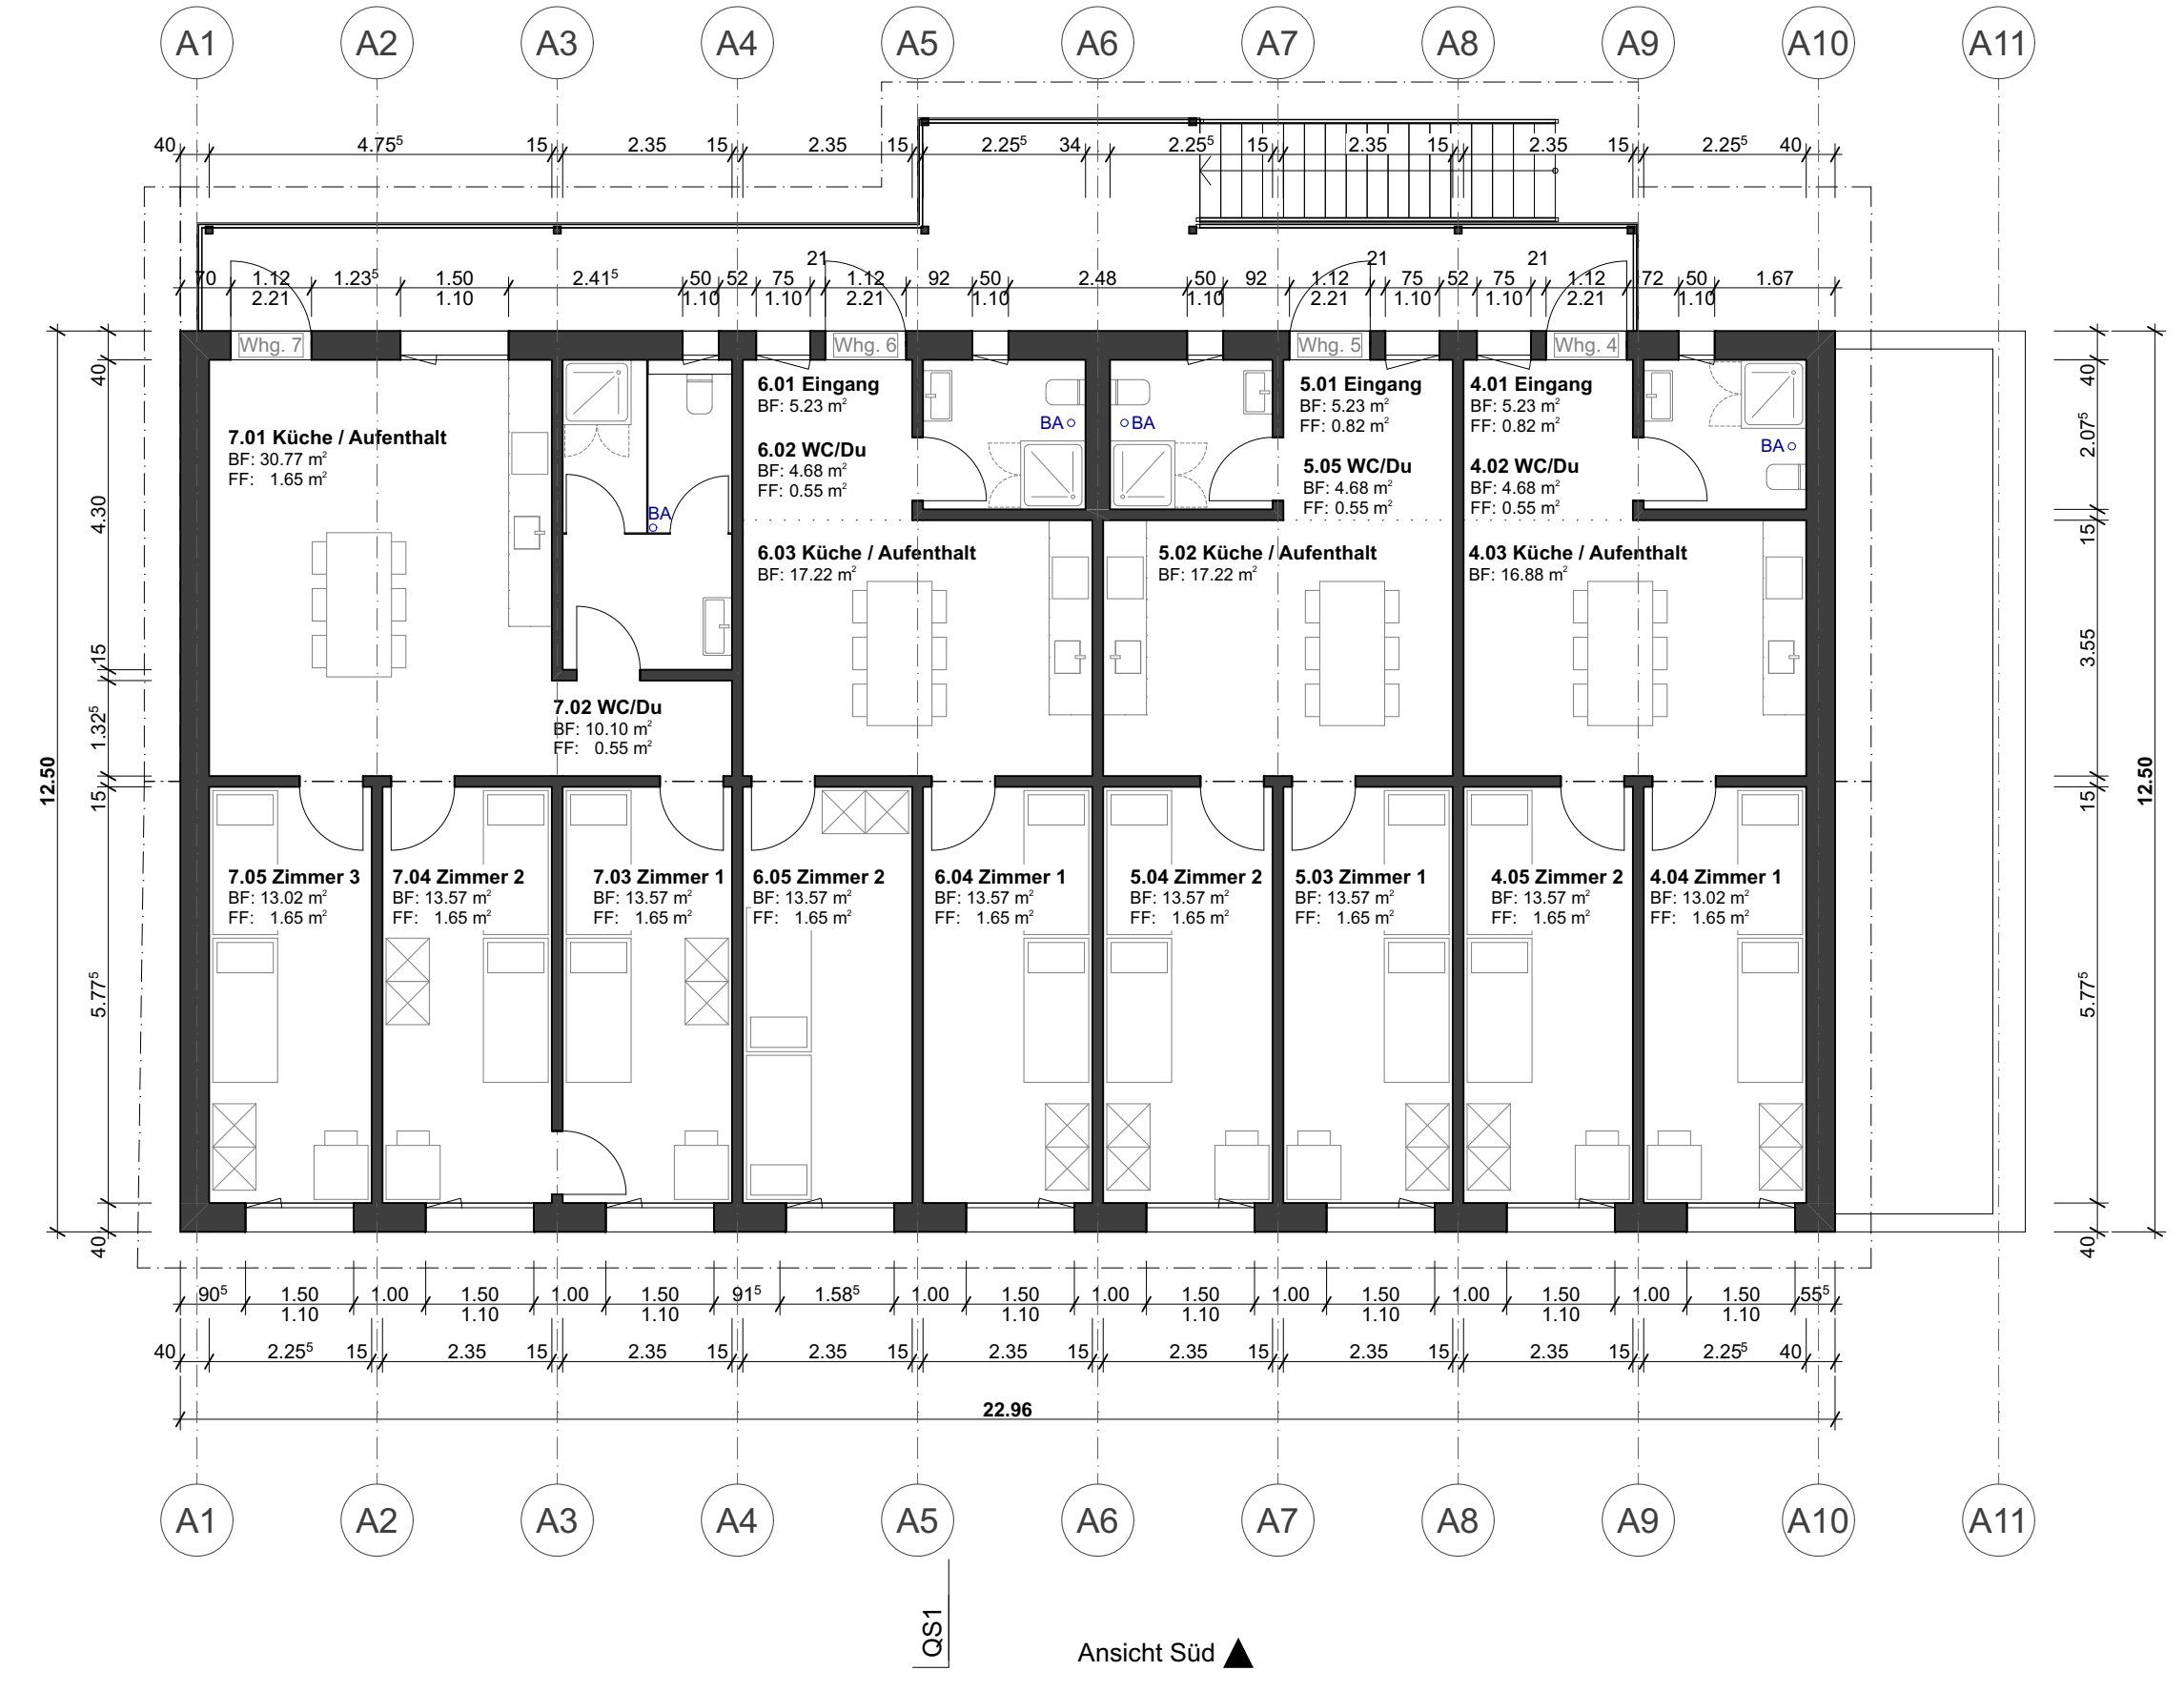

Längenstrasse

EG FBO. ±0.00 = 422.40mü.M.		NIVEAUPUNKT Niveaupunkt x müM
PLANNUMMER OptiCasa AG BAUMANAGEMENT 220		PLANTITEL Obergeschoss
MASSTAB 1:100	PROJEKTNUMMER 25-447	AUFTRAGGEBER Gemeinde Bachenbülach, Schulhausstrasse 1, 8184 Bachenbülach
DATUM 23.04.2026	GEZEICHNET Marina Weder	BAUVORHABEN NOT Wohnungen Bachenbülach, Parzelle 2660, 8184 Bachenbülach
REVIDIERT -	PLANGROSSE A1, 841/594mm	PLANUNG & BAUMANAGEMENT Opticasa AG, Lättenstrasse 6a 8185 Winkel


Ansicht Nord1:100



Ansicht Süd1:100



Ansicht Ost1:100

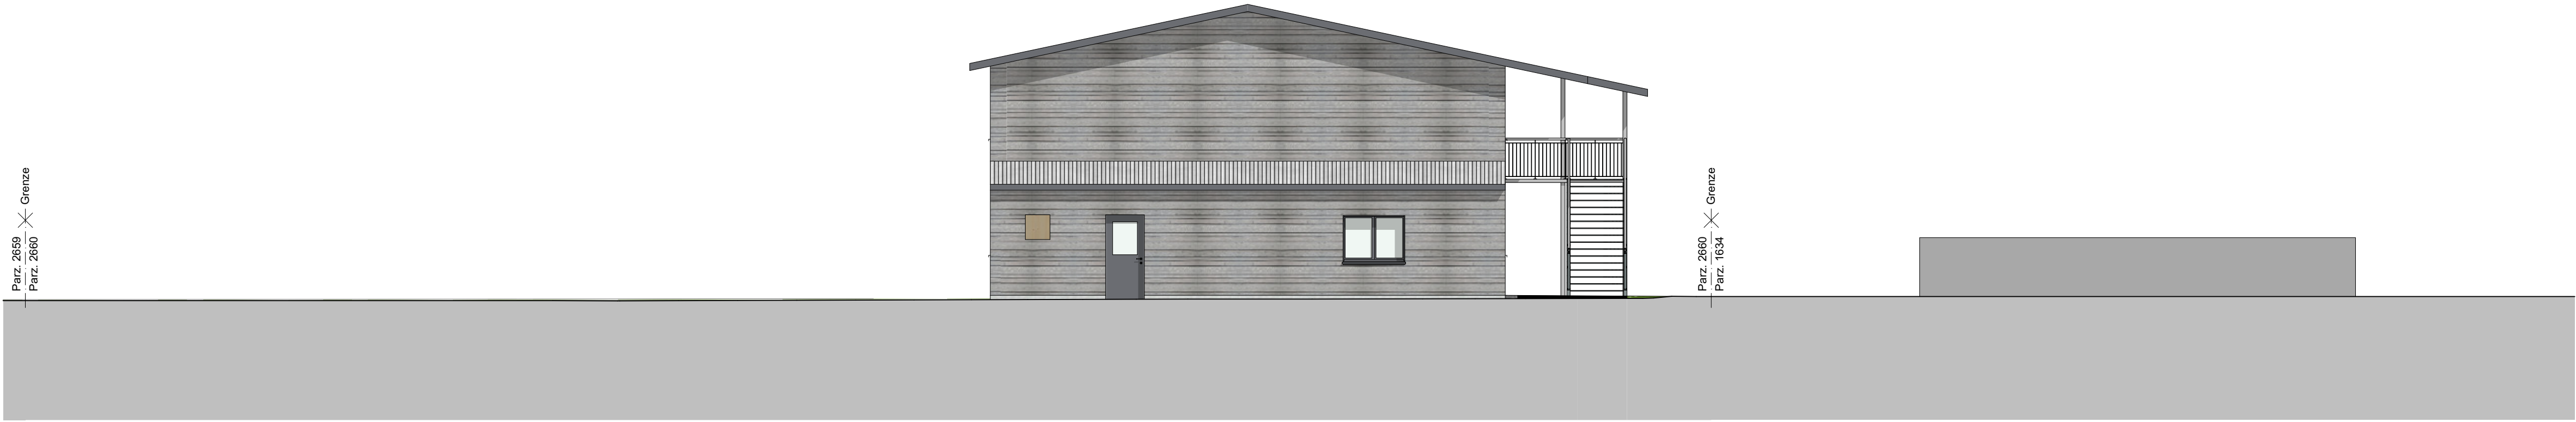


Ansicht West1:100




EG FBO. ±0.00 = 422.40mü.M.		NIVEAUPUNKT Niveaupunkt x müM
OptiCasa AG BAUMANAGEMENT 230		PLANTITEL Ansichten
MASSTAB 1:100	PROJEKTNUMMER 25-447	AUFTRAGGEBER Gemeinde Bachenbülach, Schulhausstrasse 1, 8184 Bachenbülach
DATUM 21.04.2026	GEZEICHNET Marina Weder	BAUVORHABEN NOT Wohnungen Bachenbülach, Parzelle 2660, 8184 Bachenbülach
REVIDIERT -	PLANGROSSE A1, 841/594mm	PLANUNG & BAUMANAGEMENT Opticasa AG, Lättenstrasse 6a 8185 Winkel


LS1 Längsschnitt 1 1:100

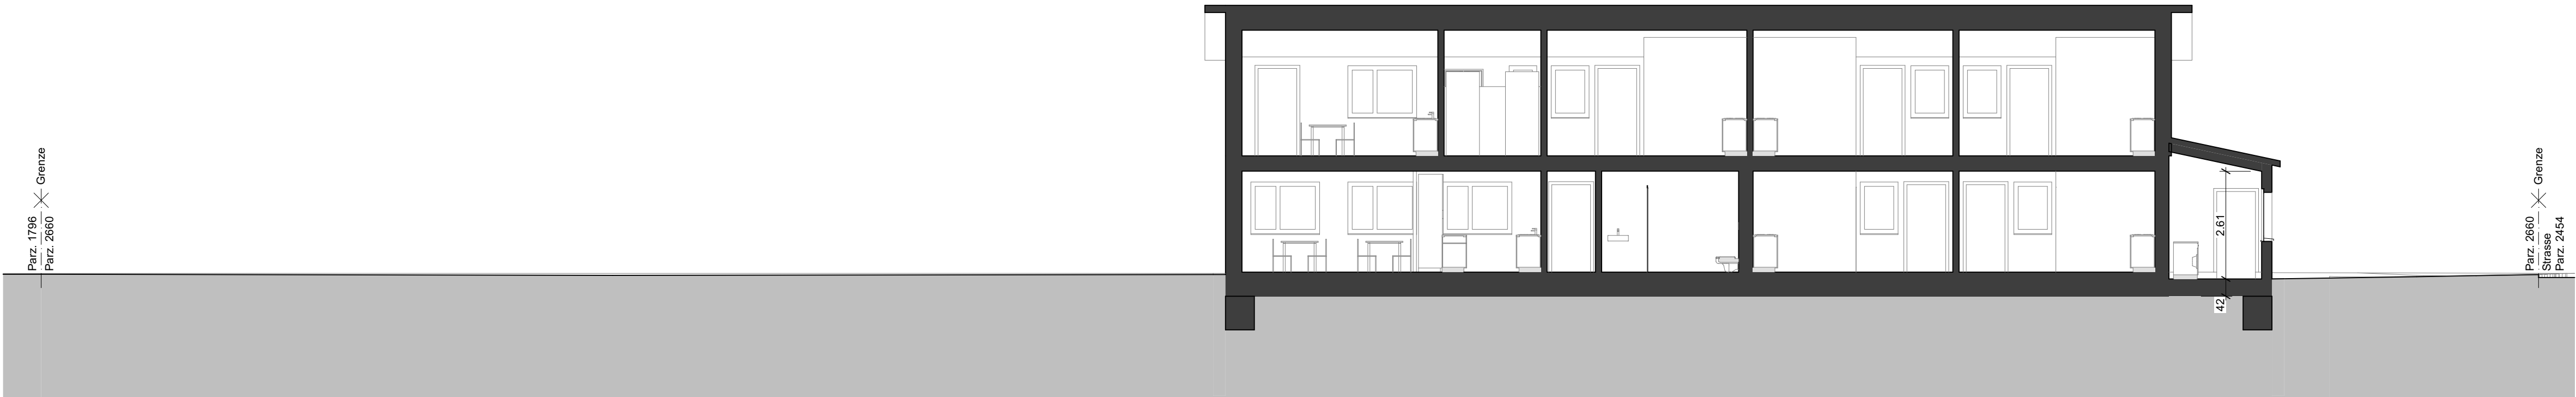

QS1 Querschnitt 1 1:100

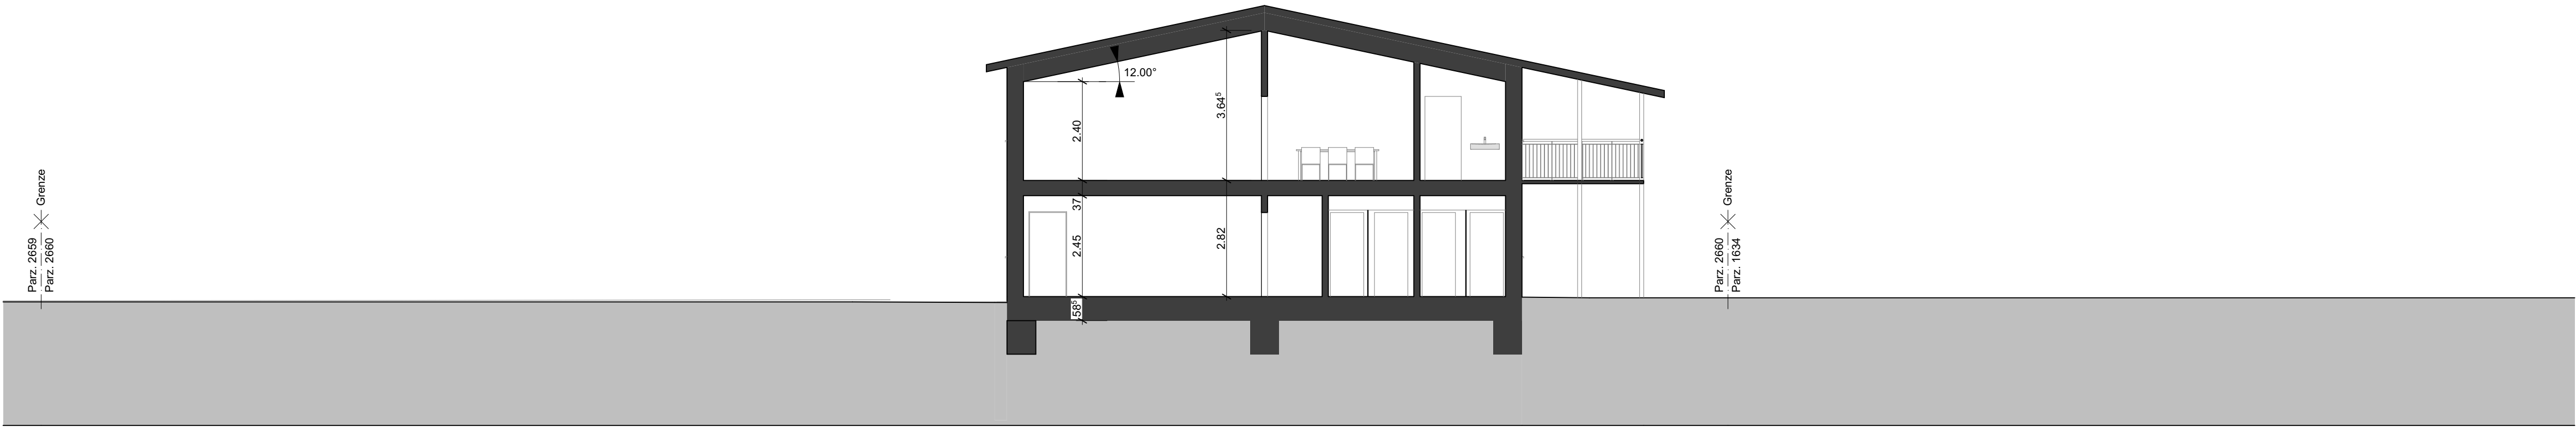

EG FBO. ±0.00 = 422.40mü.M.		NIVEAUPUNKT Niveaupunkt x müM
PLANNUMMER OptiCasa AG BAUMANAGEMENT 240		PLANTITEL Schnitte
MASSTAB 1:100	PROJEKTNUMMER 25-447	AUFTRAGGEBER Gemeinde Bachenbülach, Schulhausstrasse 1, 8184 Bachenbülach
DATUM 21.04.2026	GEZEICHNET Marina Weder	BAUVORHABEN NOT Wohnungen Bachenbülach, Parzelle 2660, 8184 Bachenbülach
REVIDIERT -	PLANGRÖSSE A1, 841/594mm	PLANUNG & BAUMANAGEMENT Opticasa AG, Lättenstrasse 6a 8185 Winkel

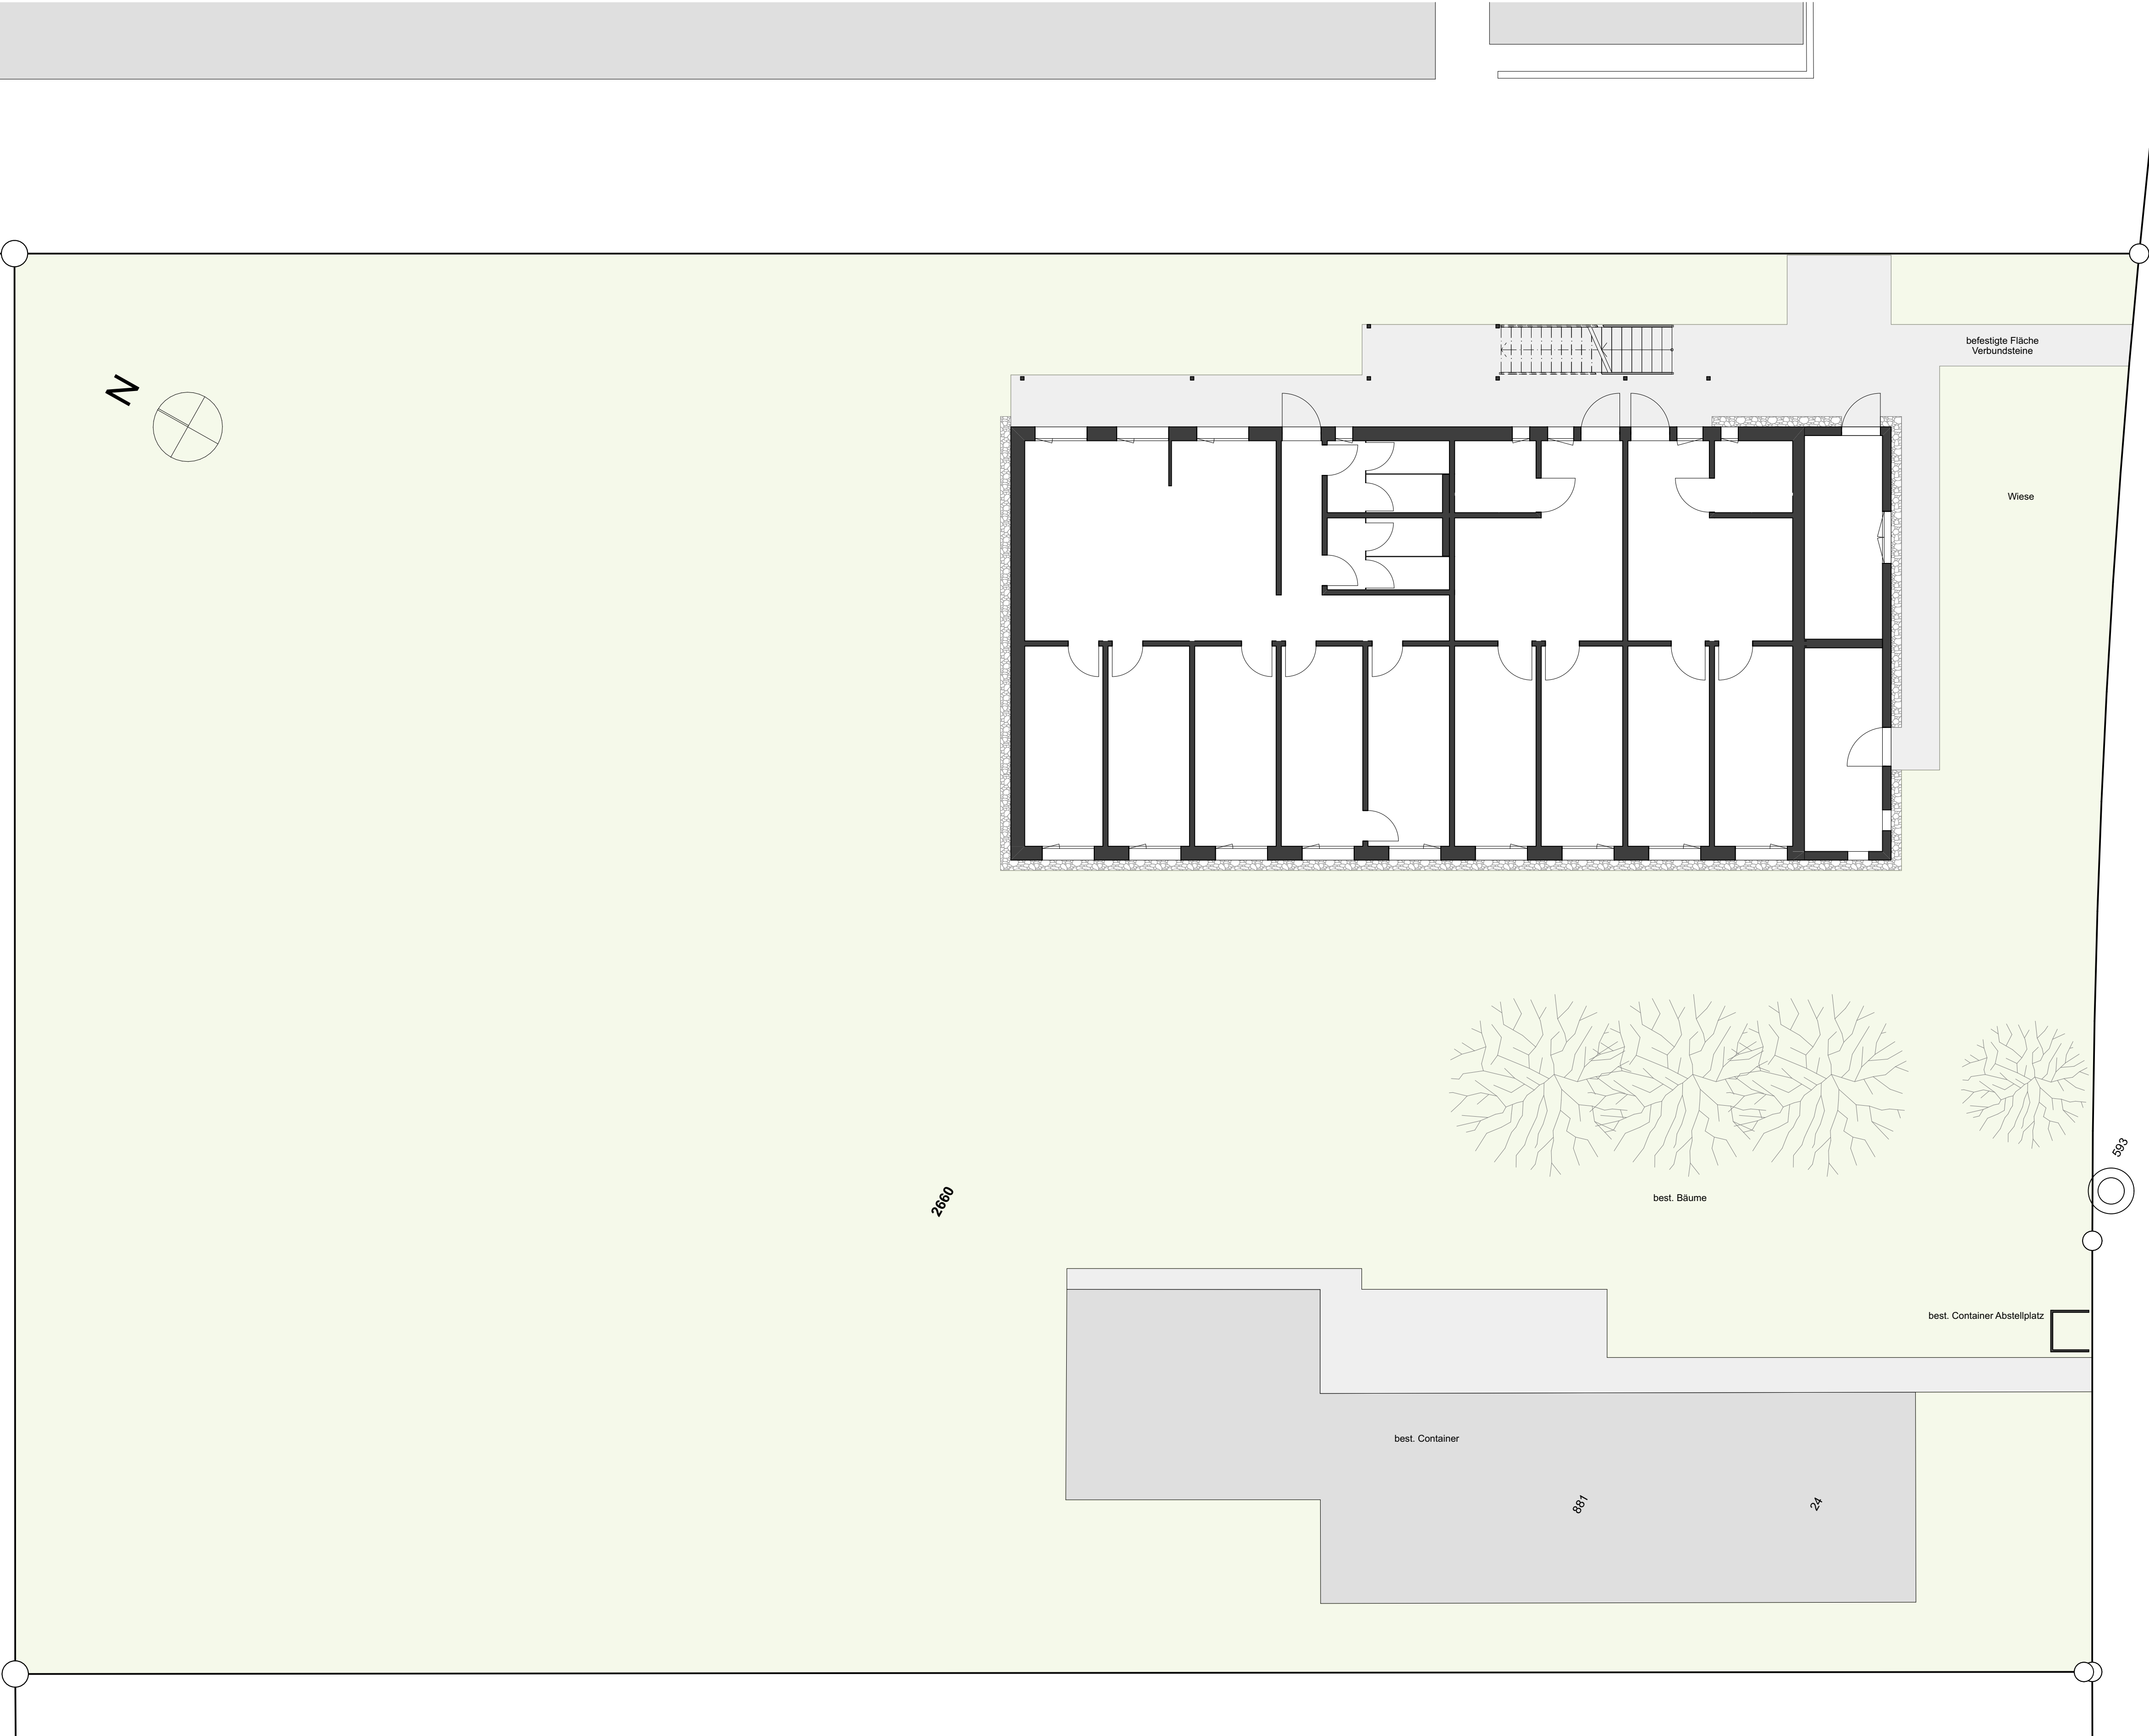

EG FBO. ±0.00 = 422.40mü.M.		NIVEAUPUNKT Niveaupunkt x müM
PLANNUMMER OptiCasa AG 250		PLANTITEL Umgebung
MASSTAB 1:100	PROJEKTNUMMER 25-447	AUFTRAGGEBER Gemeinde Bachenbülach, Schulhausstrasse 1, 8184 Bachenbülach
DATUM 21.04.2026	GEZEICHNET Marina Weder	BAUVORHABEN NOT Wohnungen Bachenbülach, Parzelle 2660, 8184 Bachenbülach
REVIDIERT -	PLANGRÖSSE A1, 841/594mm	PLANUNG & BAUMANAGEMENT Opticasa AG, Lättenstrasse 6a 8185 Winkel