

Zonenplan

Massstab 1:5000

Von der Gemeindeversammlung am 27 Januar 1997 festgesetzt und
mit einer Teilrevision vom 15. Dezember 2008

Vom Regierungsrat am 30. Juli 1997 mit RRB Nr. 1641 genehmigt
Von der Baudirektion am 14. Juli 2009 mit ARV Nr. 95/2009 genehmigt


Januar 2010

Legende

	Kernzone	K / 50	III
	Quartiererhaltungszone	QE	II
	Wohnzone 2 Geschosse	W2 / 25	II
	Wohnzone 2 Geschosse	W2 / 30	II
	Wohnzone 2 Geschosse	W2 / 35	II
	Wohnzone 2 Geschosse	W2 / 40	II
	Wohnzone mit Gewerbebeileichterung 2 Geschosse	WG2 / 40	III
	Industriezone 1	I 1	III
	Industriezone 2	I 2	III
	Gewerbezone	G	III
	Zone für öffentliche Bauten	Oe B	*
	Erholungszone C und D	E	III
	Freihaltezone	F	
	Gewässer		
	Gestaltungspläne		
	Gestaltungsplanpflicht		

ES: Empfindlichkeitsstufe nach Art. 43 der Lärmschutz-
Verordnung vom 15. Dezember 1986

ES: * Empfindlichkeitsstufe gemäss Festlegung im Zonenplan

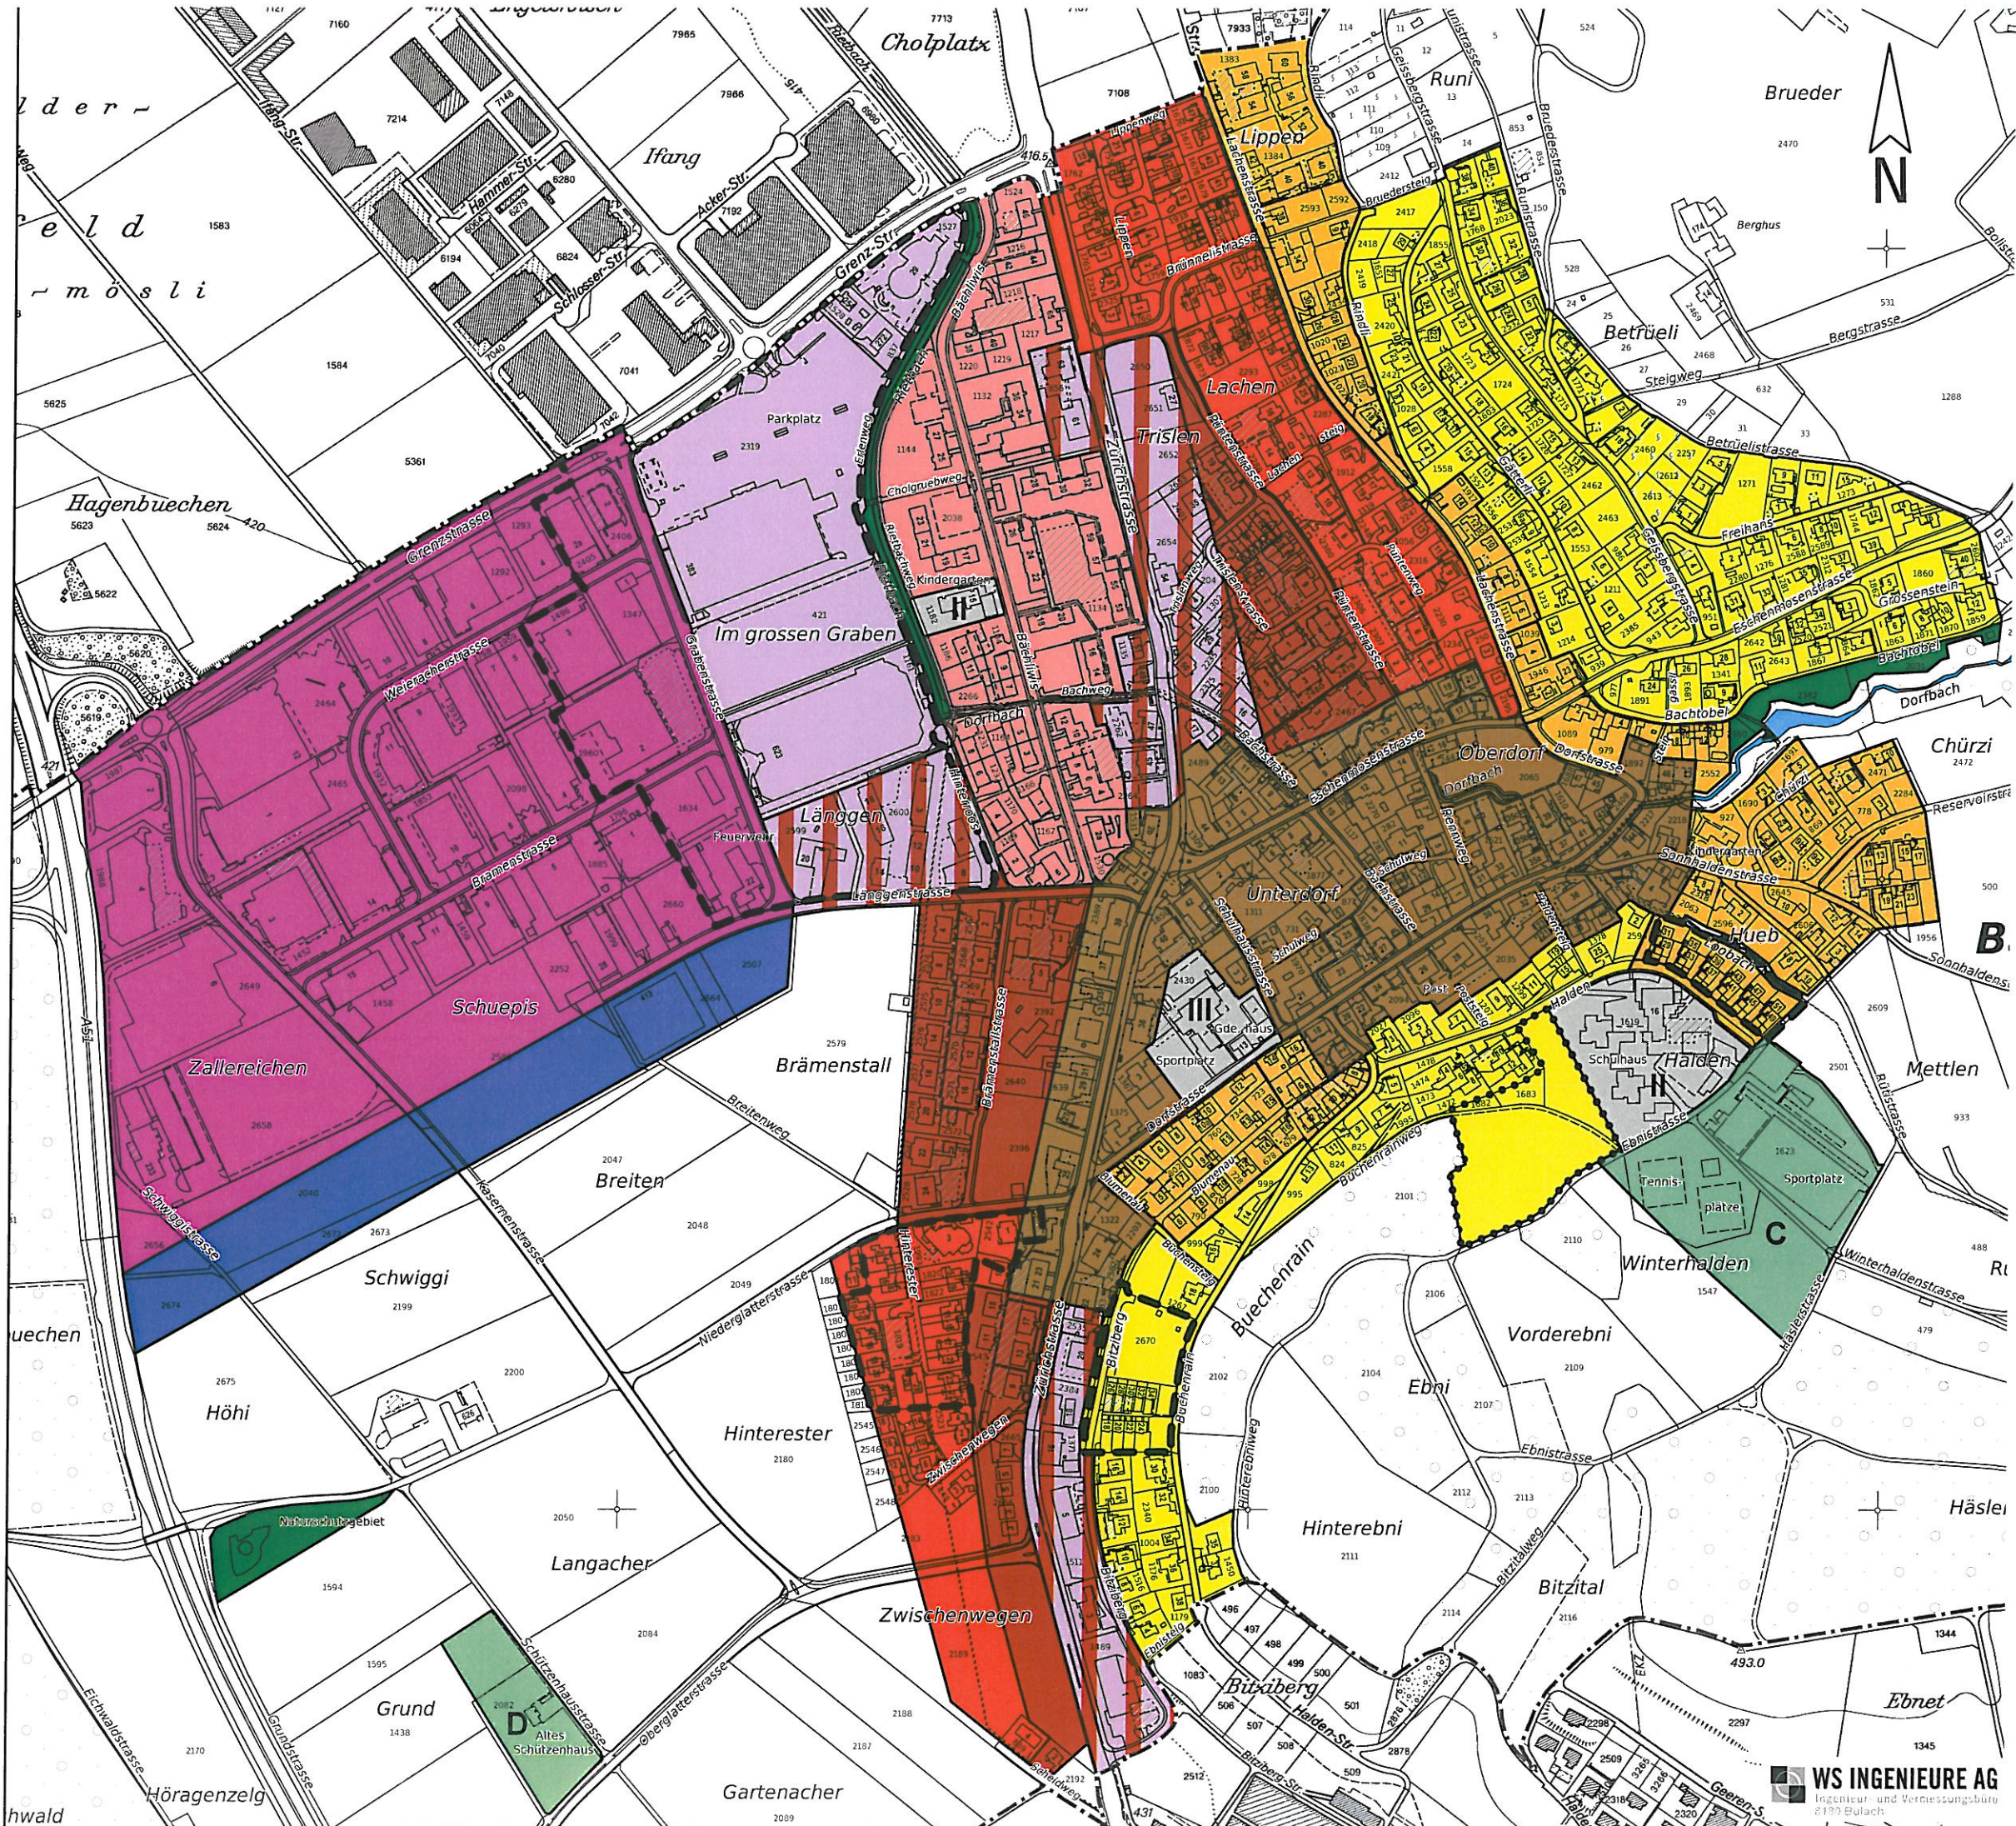

Kanton Zürich
Gemeinde Bachenbülach

Kernzonenplan

Massstab 1 : 2500

0 20 50 100

Legende

- rot bezeichnete Gebäude
(Inventarobjekte
gemäss Inventar der kommunalen
Heimatschutzobjekte)
- Baufluchten
- fakultative Baufluchten
- Kernzonengrenze

Von der Gemeindeversammlung festgesetzt am: 17. Juni 2002

Von der Baudirektion genehmigt am 11. Okt. 2002 ARV Nr. 1128/2002

November 2002

Hesse+Schwarze+Partner
Büro für Raumplanung AG