



# GRUNDRISS 1:50

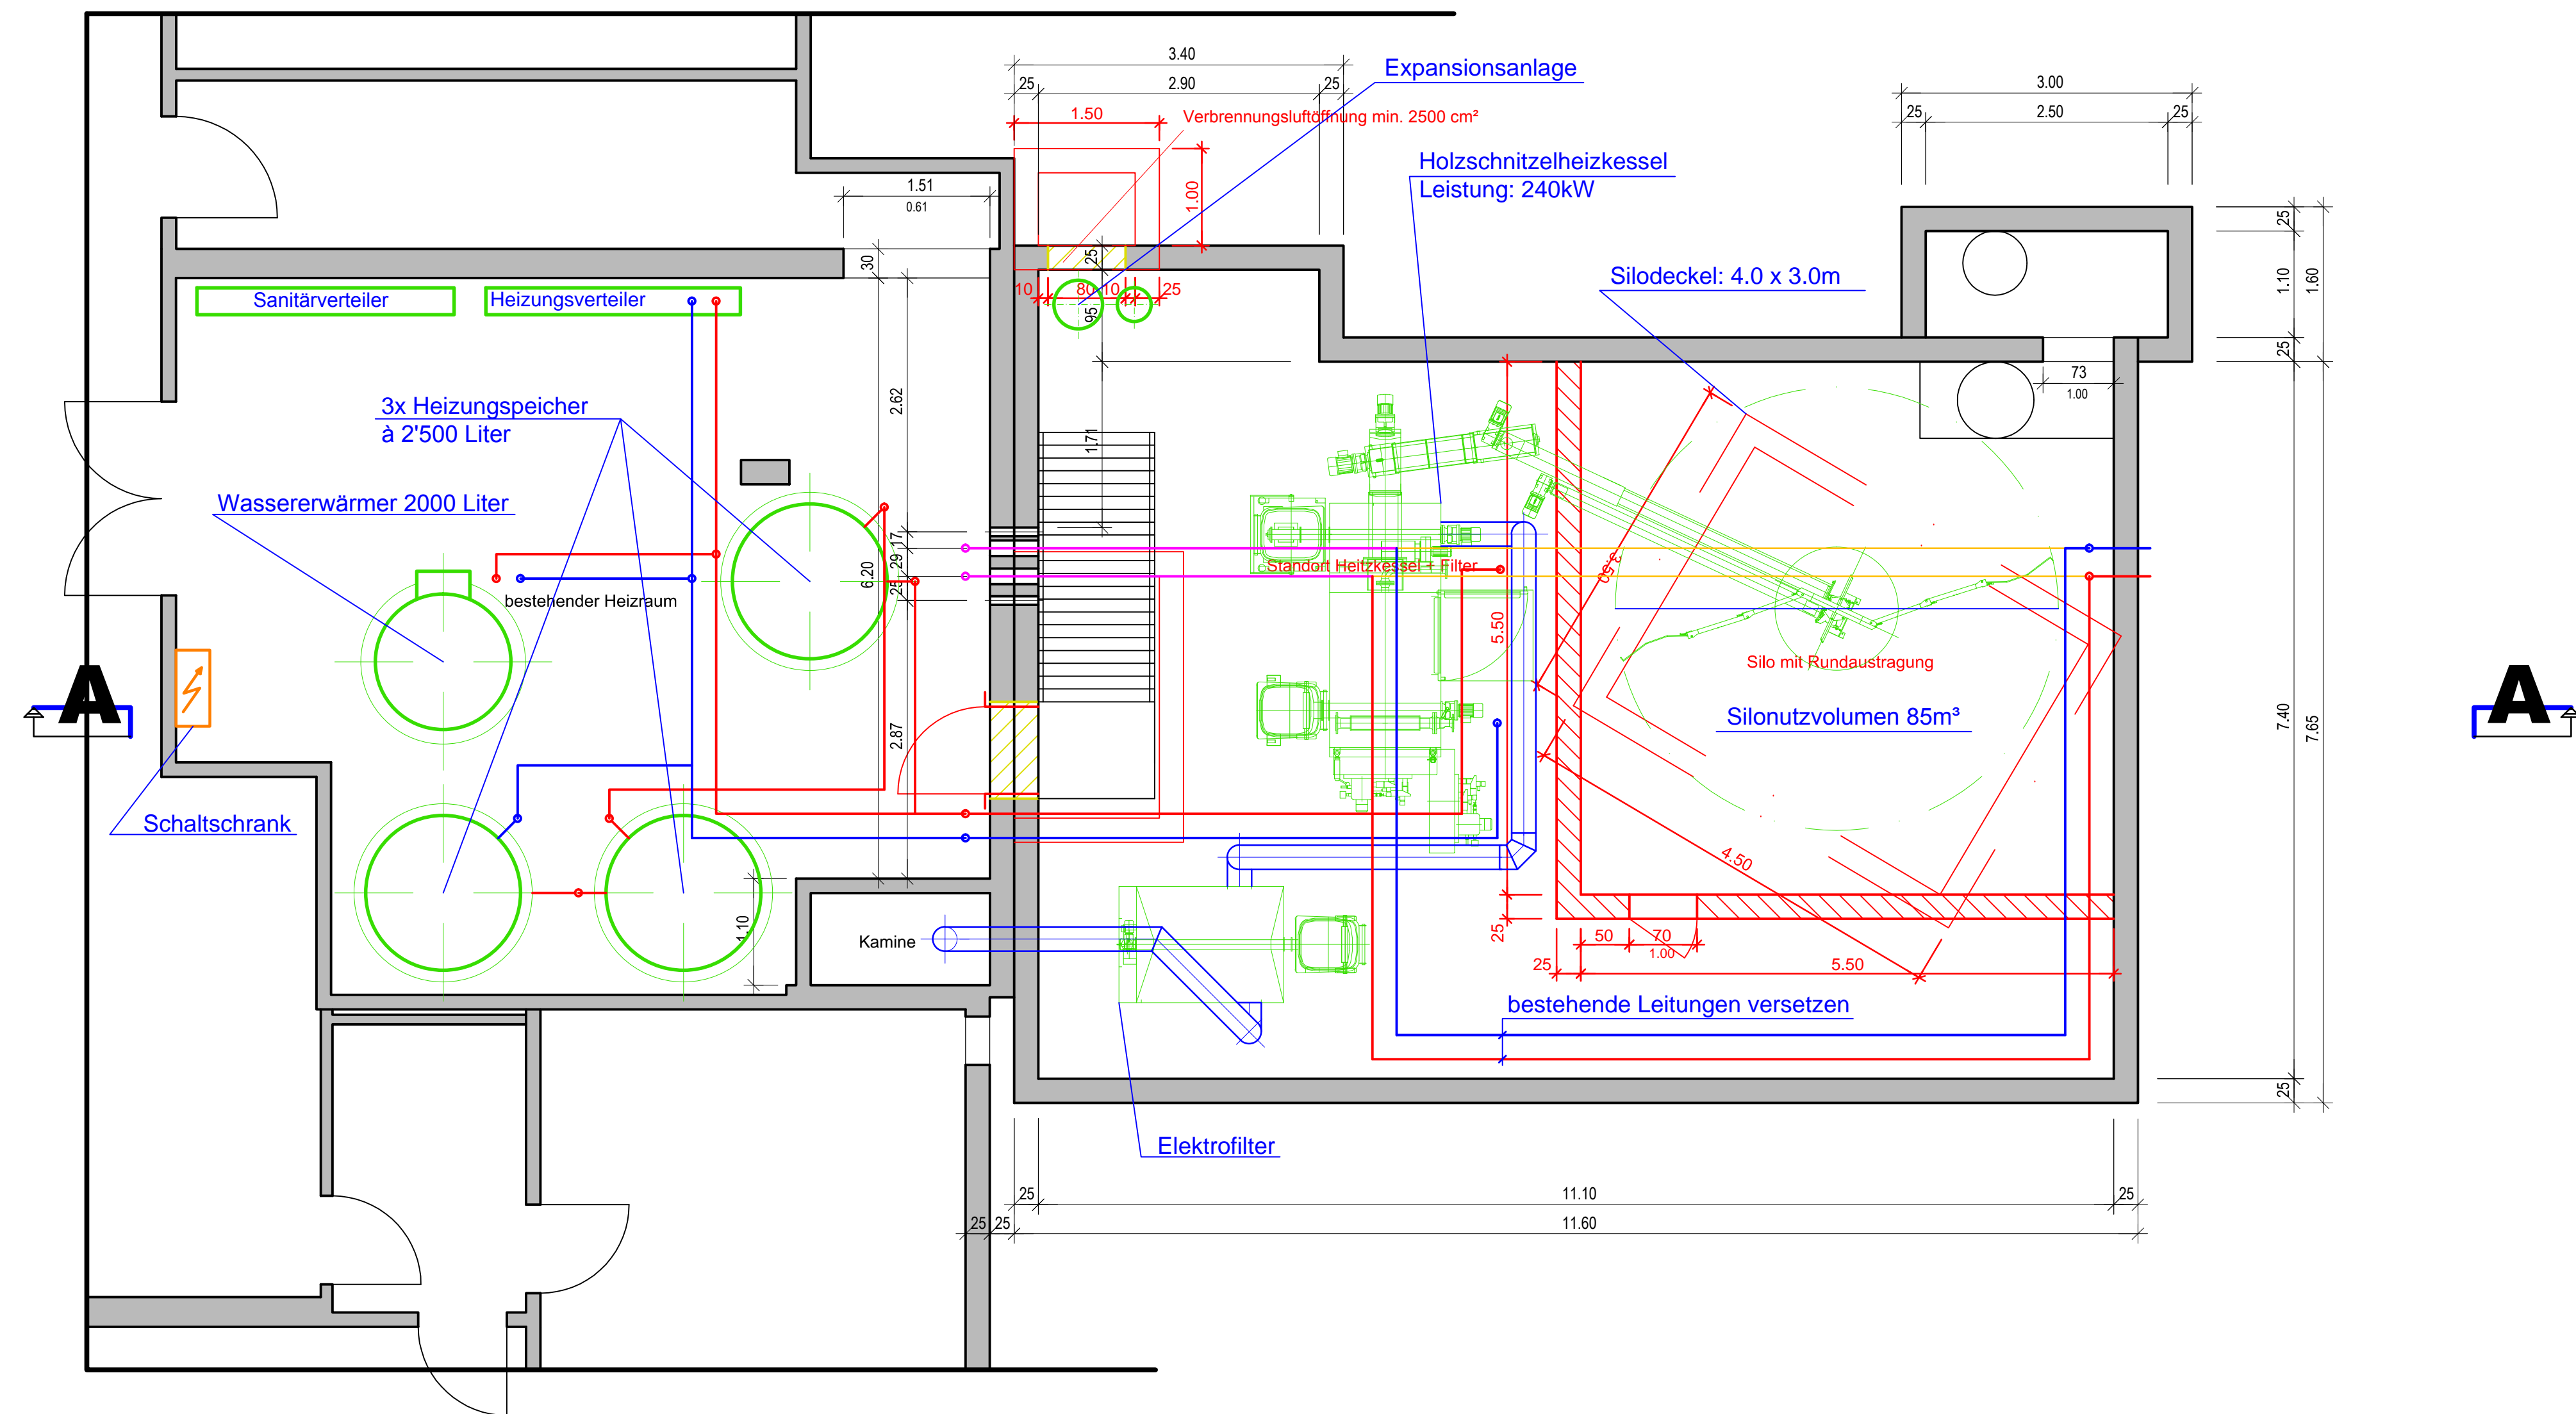

# SCHNITT A - A 1:50

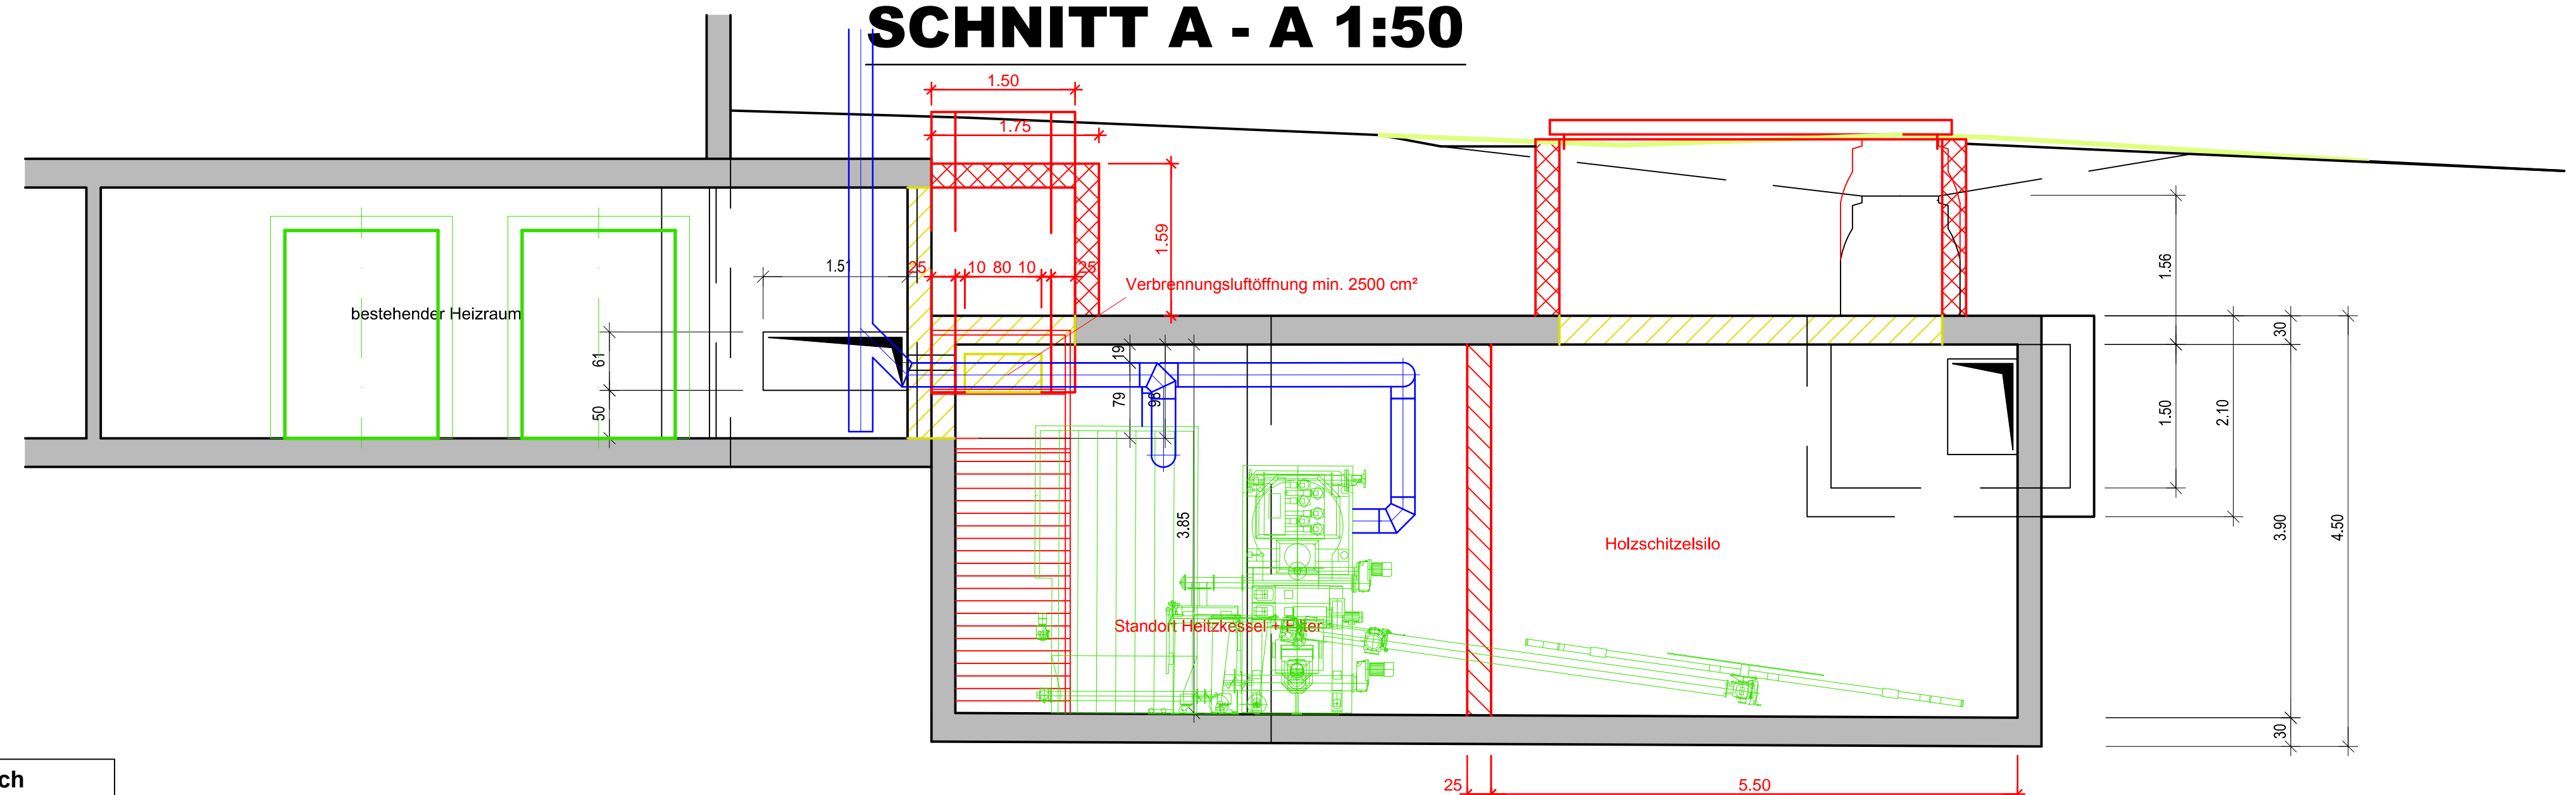

- Konstruktionsbeton
- Kalksandsteinmauerwerk
- Abbruch
- best. Beton

Aend	Datum	Gepr	Änderungsmassnahmen:
A	?	?	?
B	?	?	?
C			
D			
E			
F			

Bauherr: Primarschulpflege Bachenbülach  
Neubau Holzfeuerungsanlage Schulhaus Halden

Objekt: 5401.60 Schulhaus Halden Bachenbülach

Titel: Tankraum/ Heizungsraum  
Grundriss/ Schnitt  
Vorprojekt

Gesamtprojekt: **Andreas Müller GmbH**  
Ingenieurbüro Energie- und Klimatechnik  
Deisrütstrasse 20, 8472 Seuzach  
Tel. 052/ 218 10 10, Fax. 052/ 218 10 11

Fachplaner: **HUNZIKER BETATECH**  
Architektur, Statik, Elektro  
Hunziker Betatech AG, Pflanzschulstrasse 17, Postfach 83, 8411 Winterthur  
Tel. 052 234 50 50, Fax 052 234 50 99, www.hunziker-betatech.ch

Gez.	hae
Gepr.	-
Vis.	-
Zeichnung Nr.	401
Teilbild Nr.	401-410
Plotfile Nr.	401

Massstab	1:50	Datum	09.04.2015	Plan-Nummer	5 4 0 1 - 4 4 0 1 -
Format	60 x 84				

- Abbruch
- Bestehend
- Apparate NEU
- Leitungen NEU